
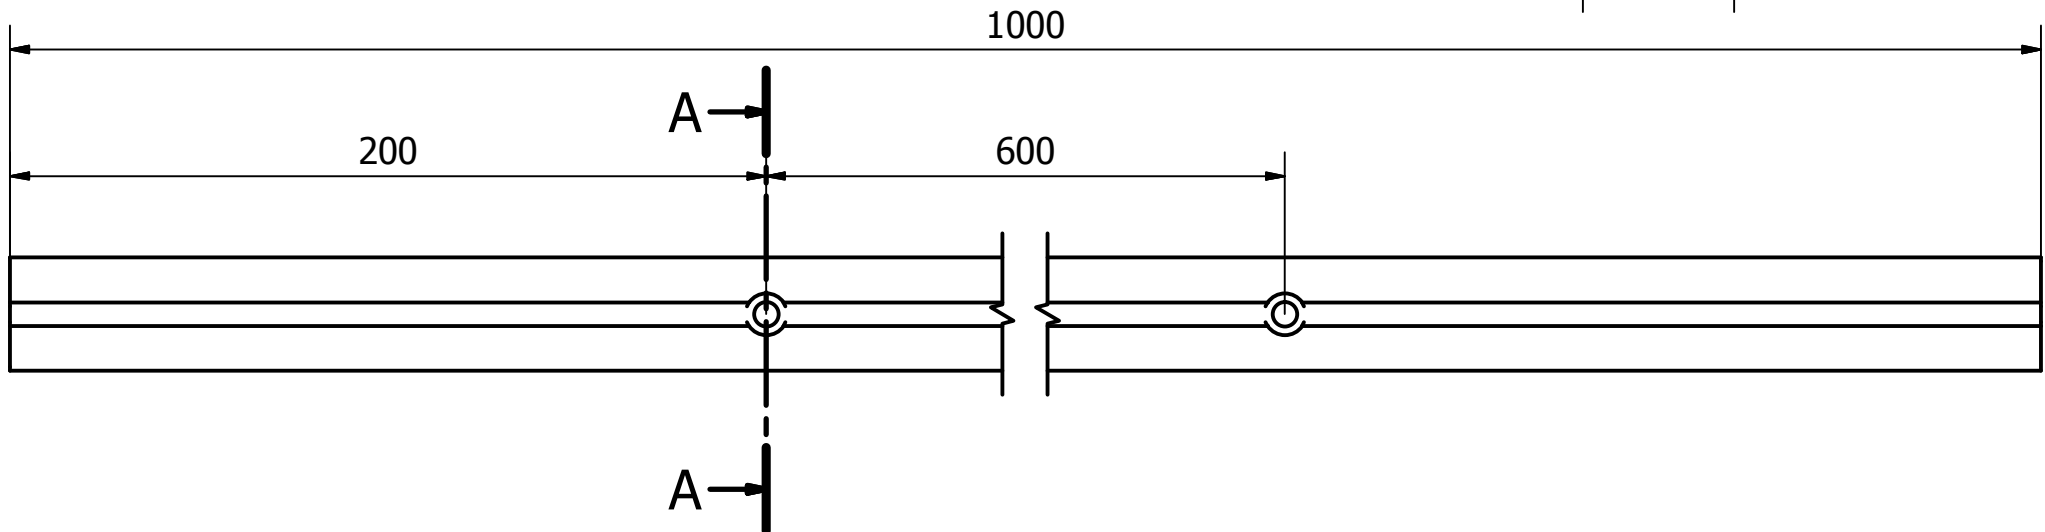


A-A ( 2:1 )

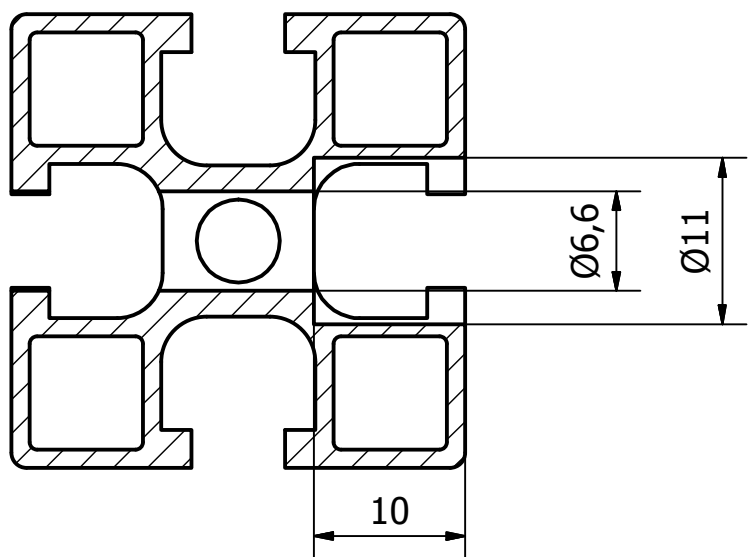

Zaprojektowany przez Jolanta Zaroślińska	Sprawdzony przez	Zatwierdzony przez	Data	Data 2018-02-23	1:2
ERC			Profil 1 m- 2 otwory pod śruby		
			Zał. 1	Wydanie	Arkusz 1 / 3